

BRÜCKE ÜBER VERSICKERUNGSGRABEN



FACHINFORMATION

KALTVOLUMENSTROM NACHTS



SPIELPLATZ AM VERSICKERUNGSGRABEN



SPIELPLATZ AM VERSICKERUNGSGRABEN



PRIVATER GRABEN



VERSICKERUNGSMULDE



VERSICKERUNGSMULDE



VERSICKERUNGSGRABEN IN GRÜNFLÄCHE






## 2D STARKREGENKARTE VOGELRUTHER FELD 90 MM/H MIT GRÜNDÄCHERN




## 2D STARKREGENKARTE VOGELRUTHER FELD 90 MM/H




# KÖLNER STADTANZEIGER

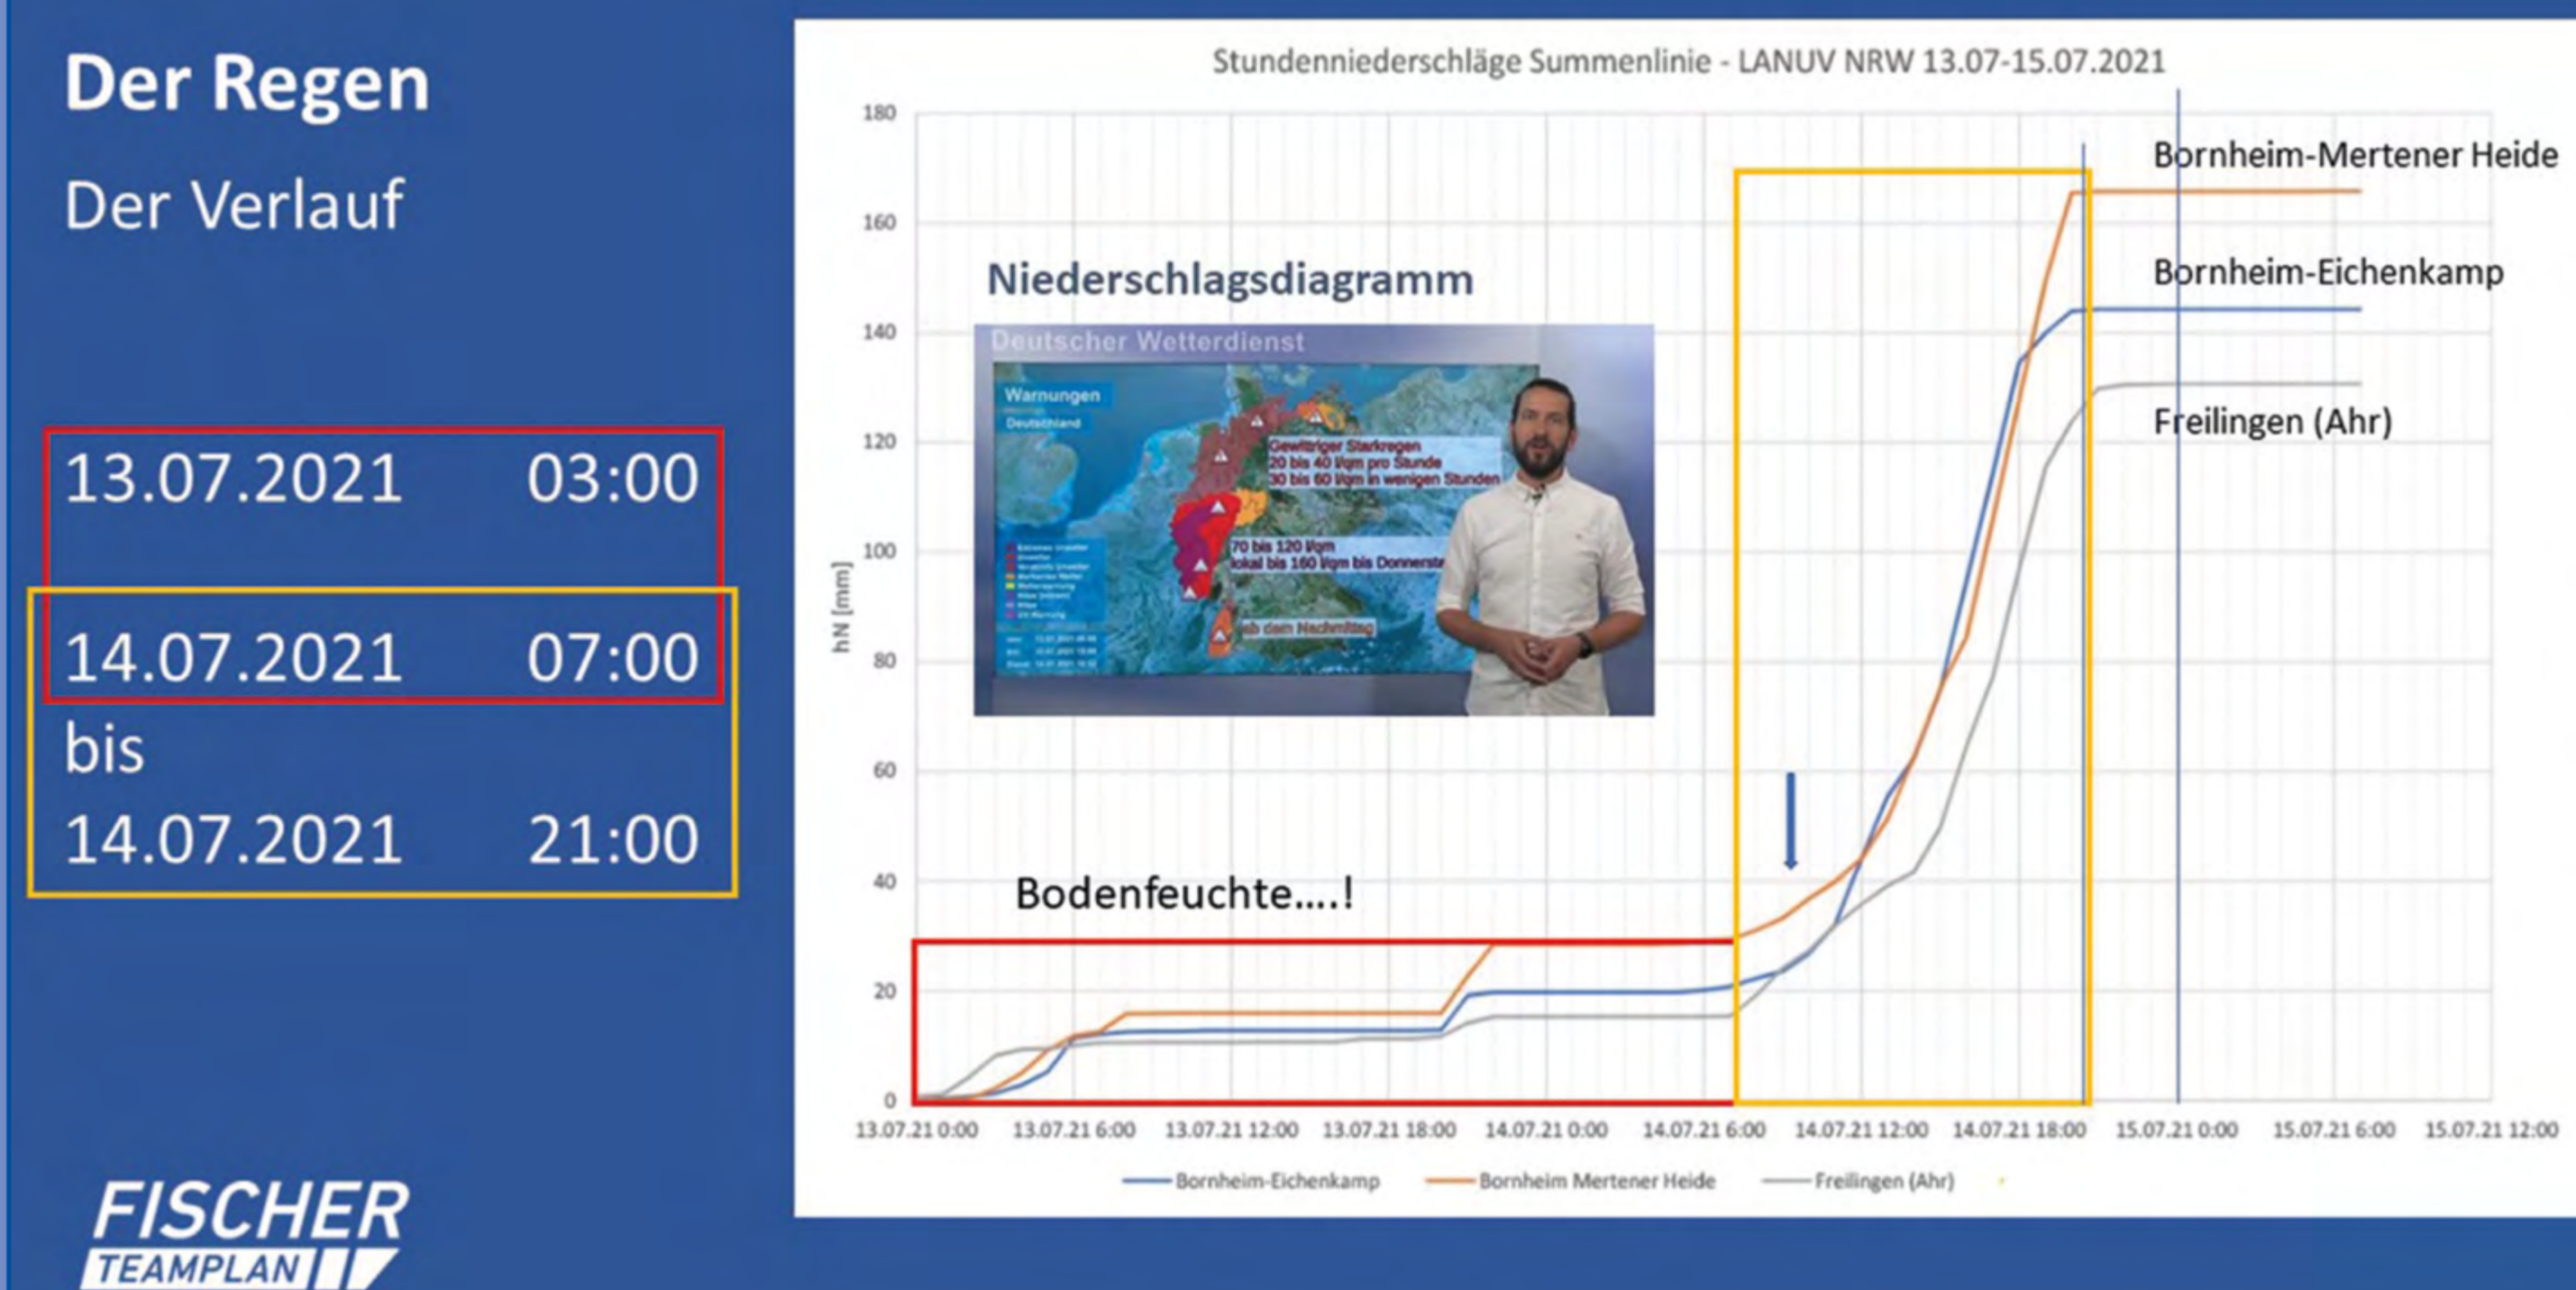

## NIEDERSCHLAGSDIAGRAMM JULI 2027

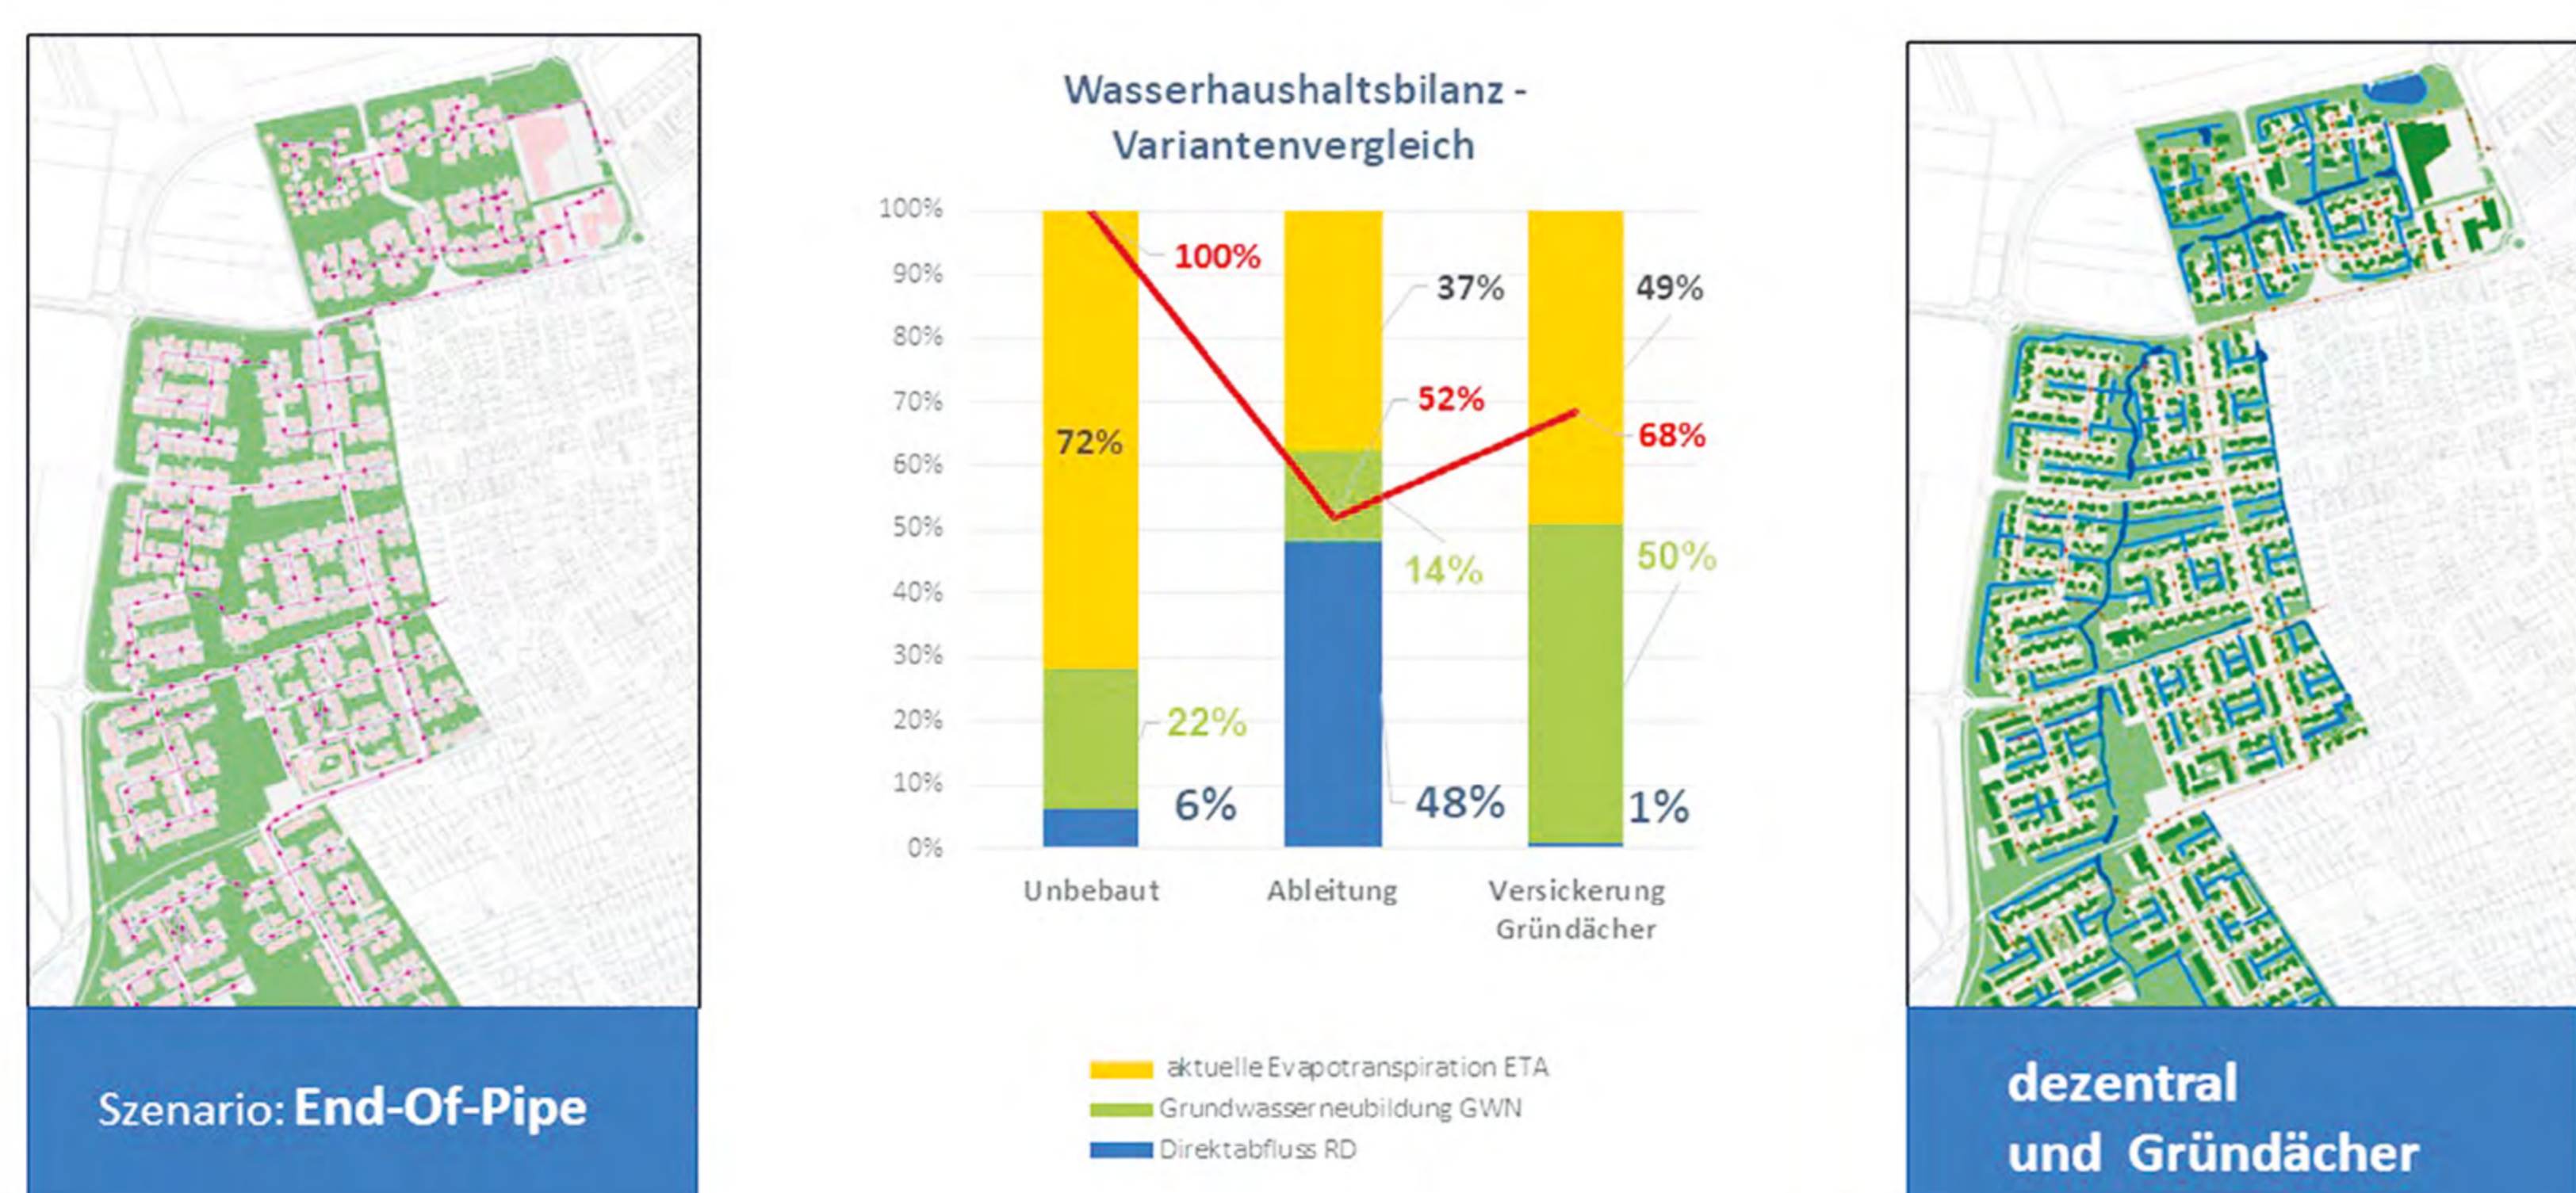

# WASSERHAUSHALTSBILANZ

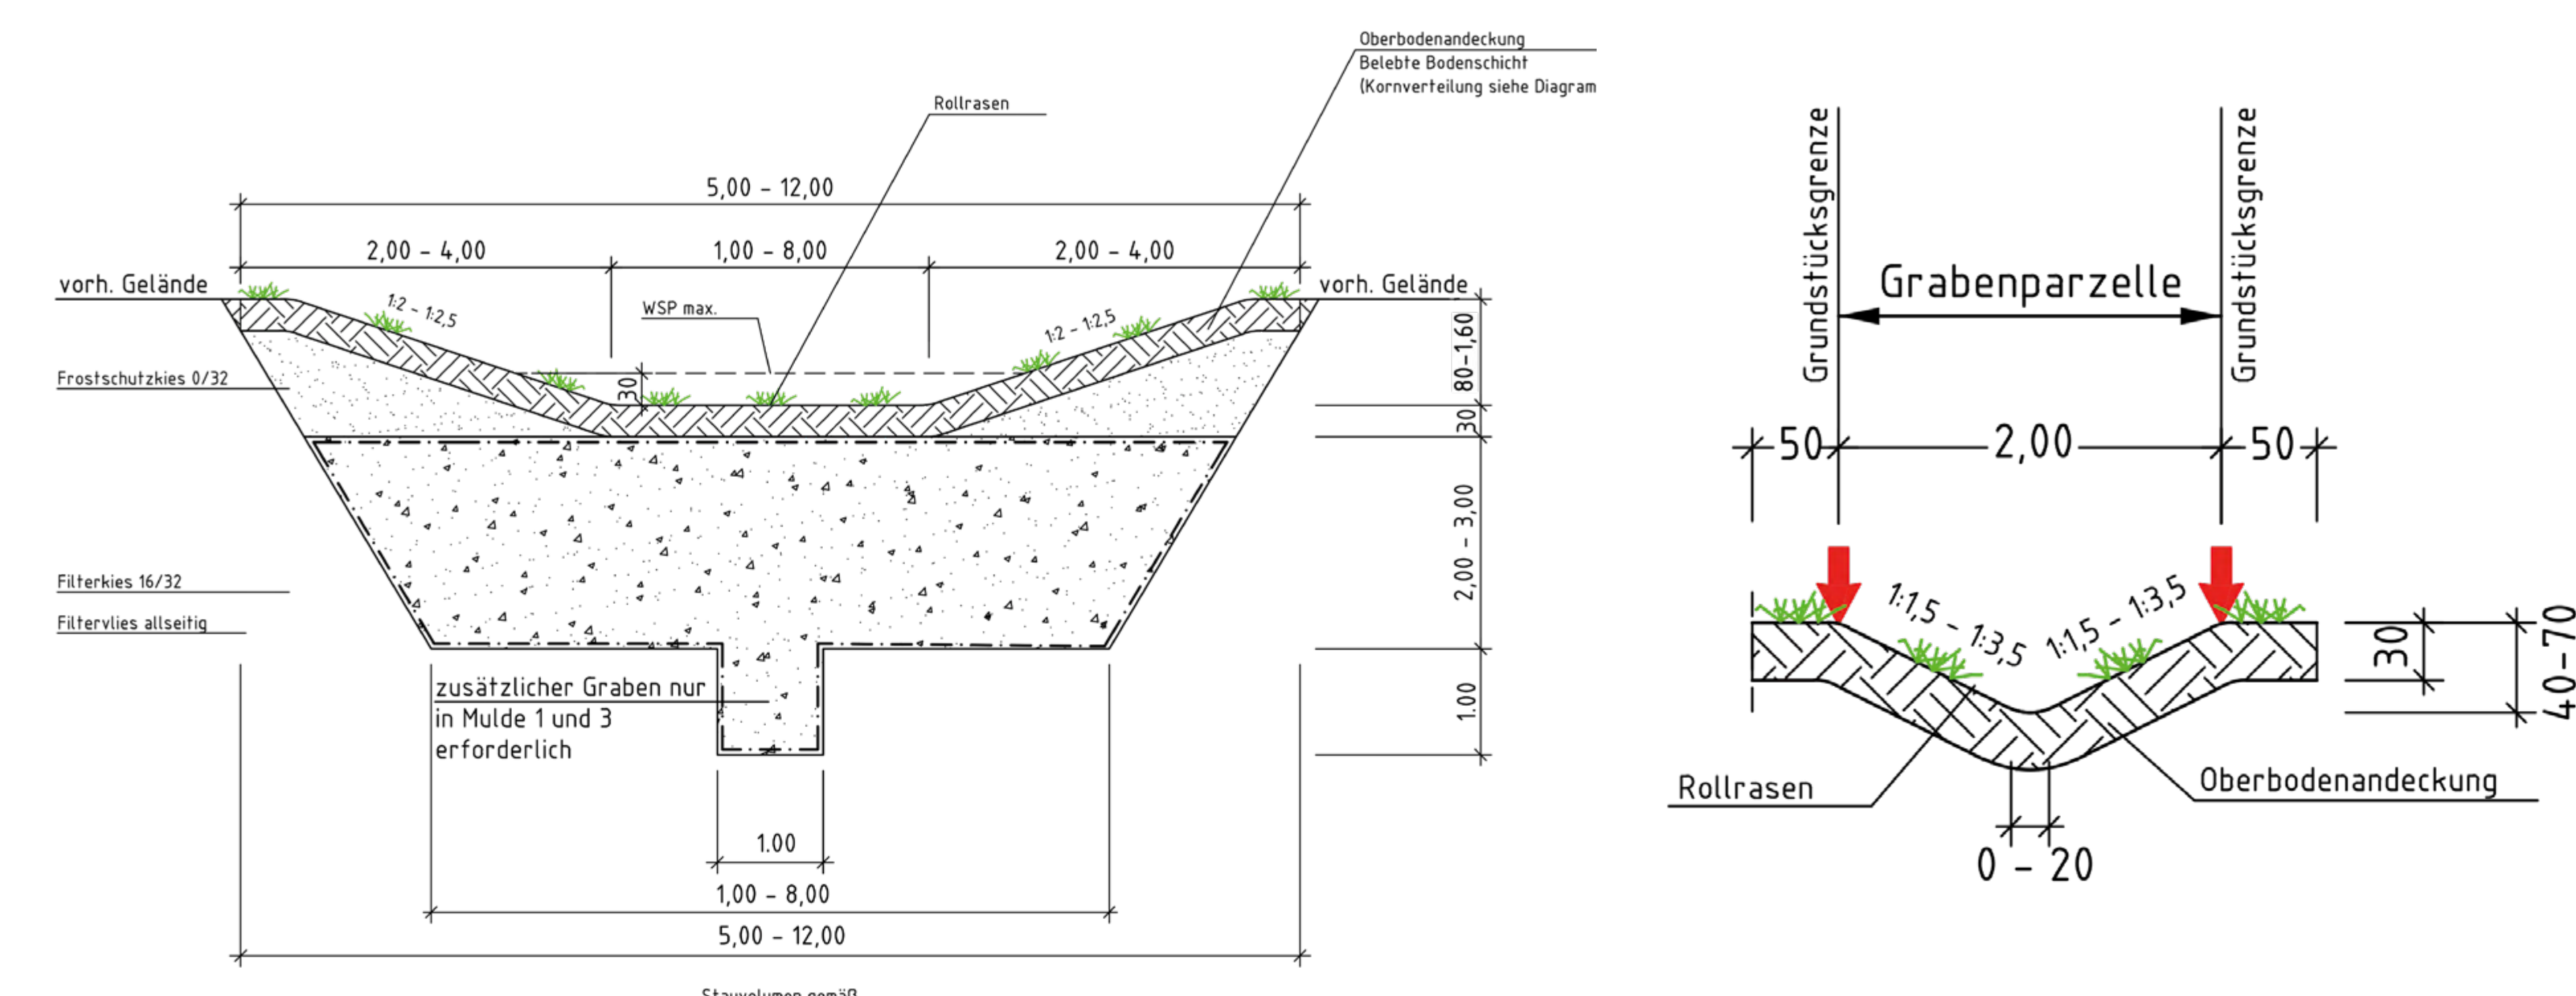

## SCHNITTE






# FISCHER TEAMPLAN VOGELRUTHERFELD




**kerpen**  
BAULEITPLANUNG  
KOLPINGSTADT KERPEN  
AMT 16 "PLANEN, BAUEN, WOHNEN UND UMWELTSCHUTZ"

- LEGENDE**
- GEPLANTE GEBÄUDE
  - GEPLANTE ERSCHLIESSUNG
  - GEPLANTE GRÜNLAGE
  - GEPLANTE SPIELPLATZFLÄCHE
  - GEPLANTE PARKFLÄCHE
  - ZENTRALE MULDE
  - PLANGEBIETSABGRENZUNG

Stadtteil Sindorf  
Bebauungsplan  
**SI 254**  
"Nördlich Heppendorfer Straße"  
M. 1 : 500 Stand 05/2013

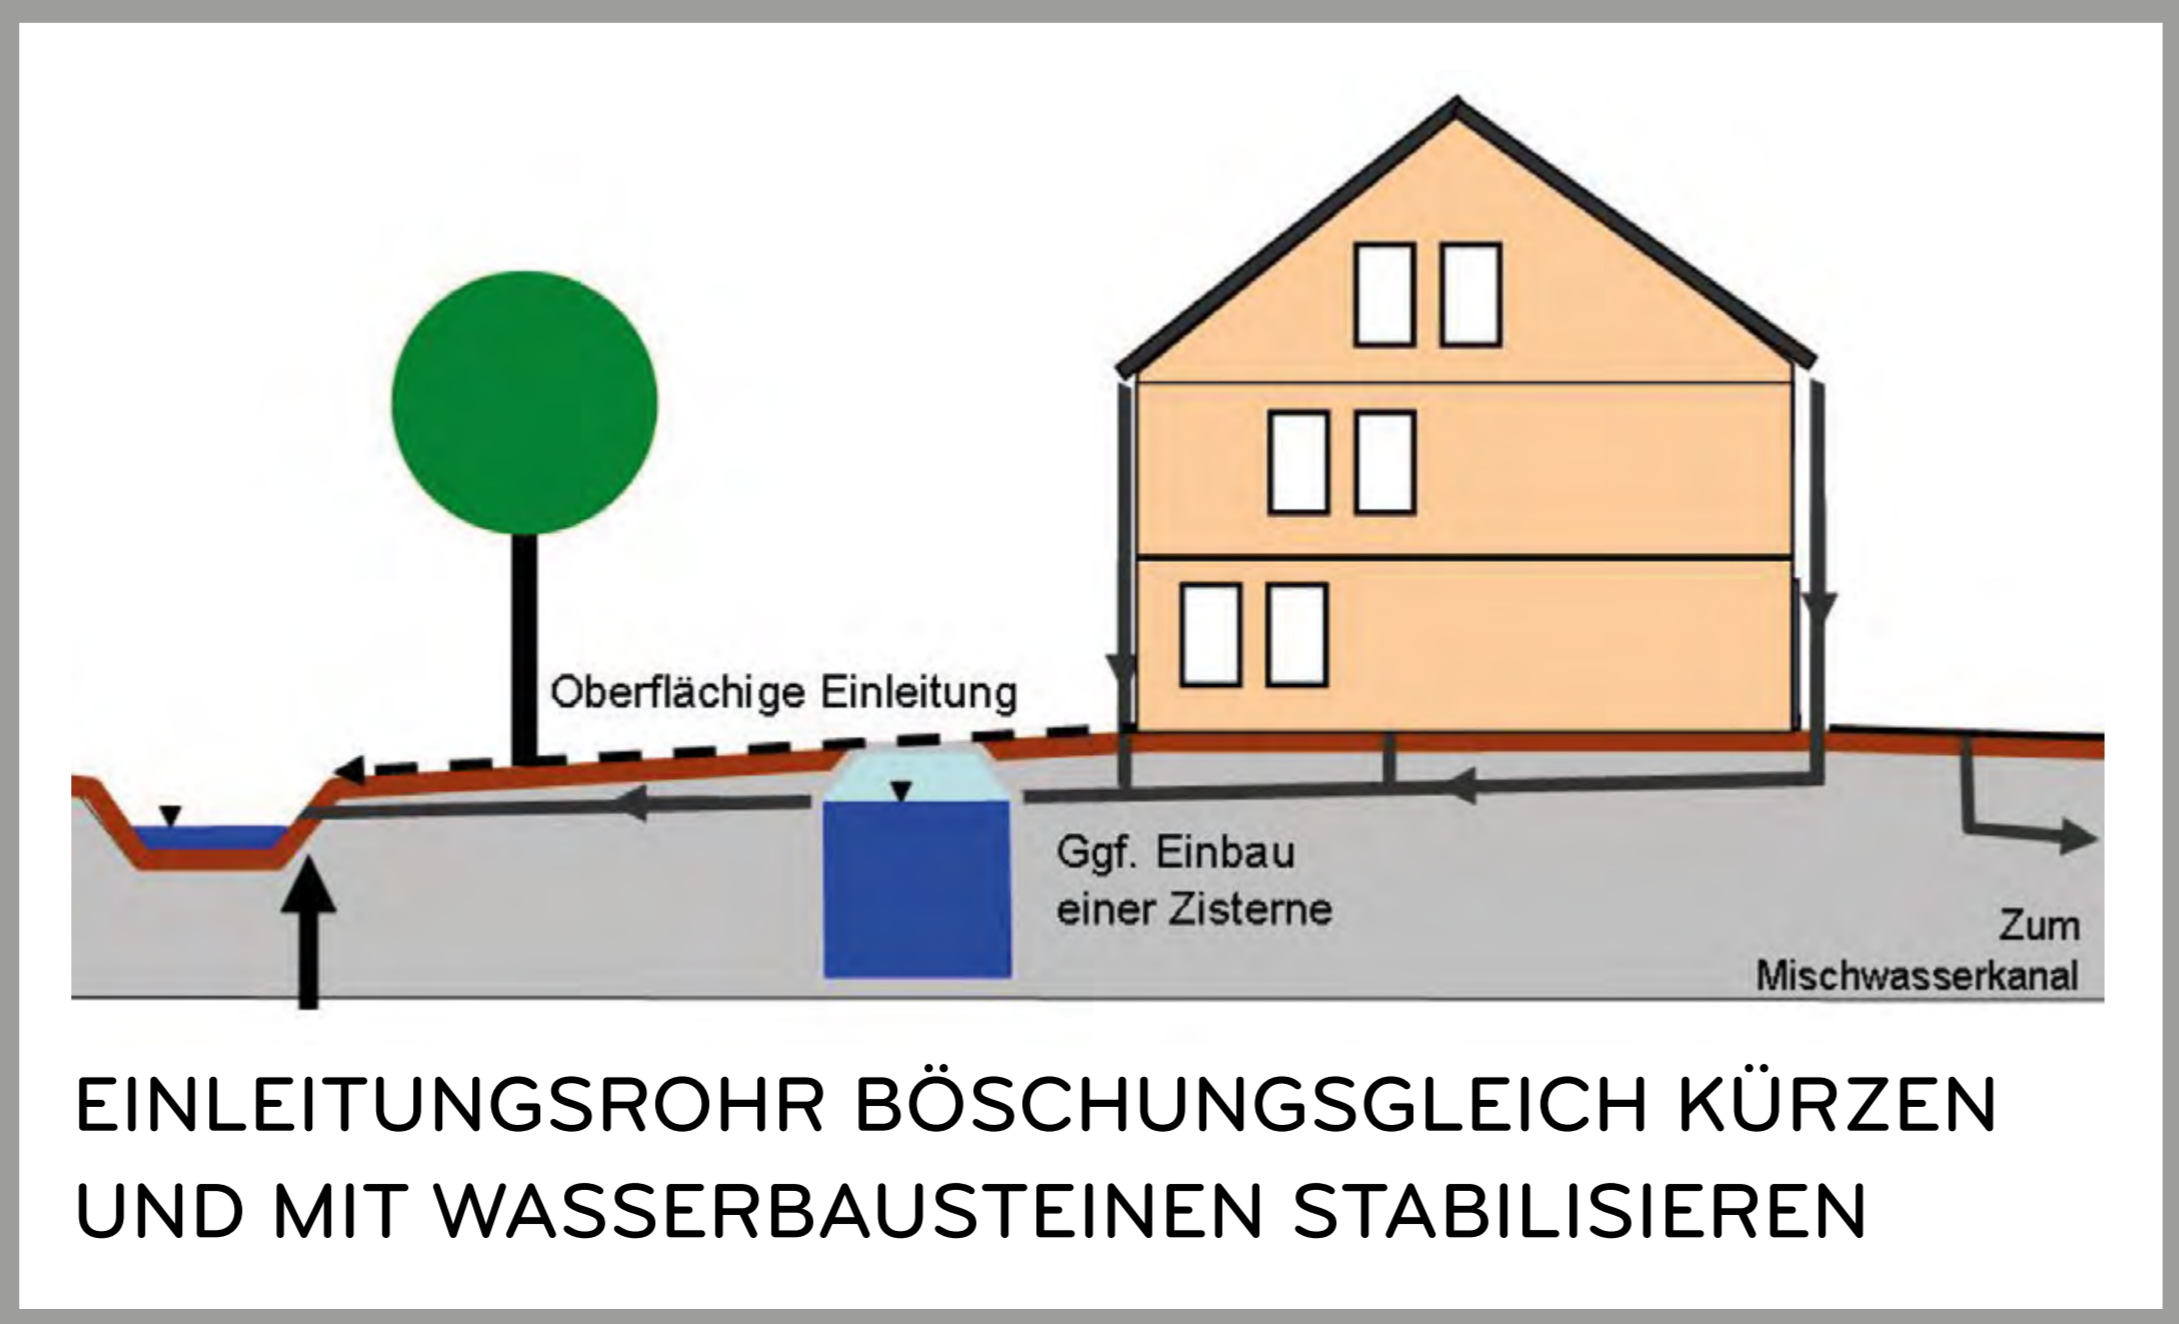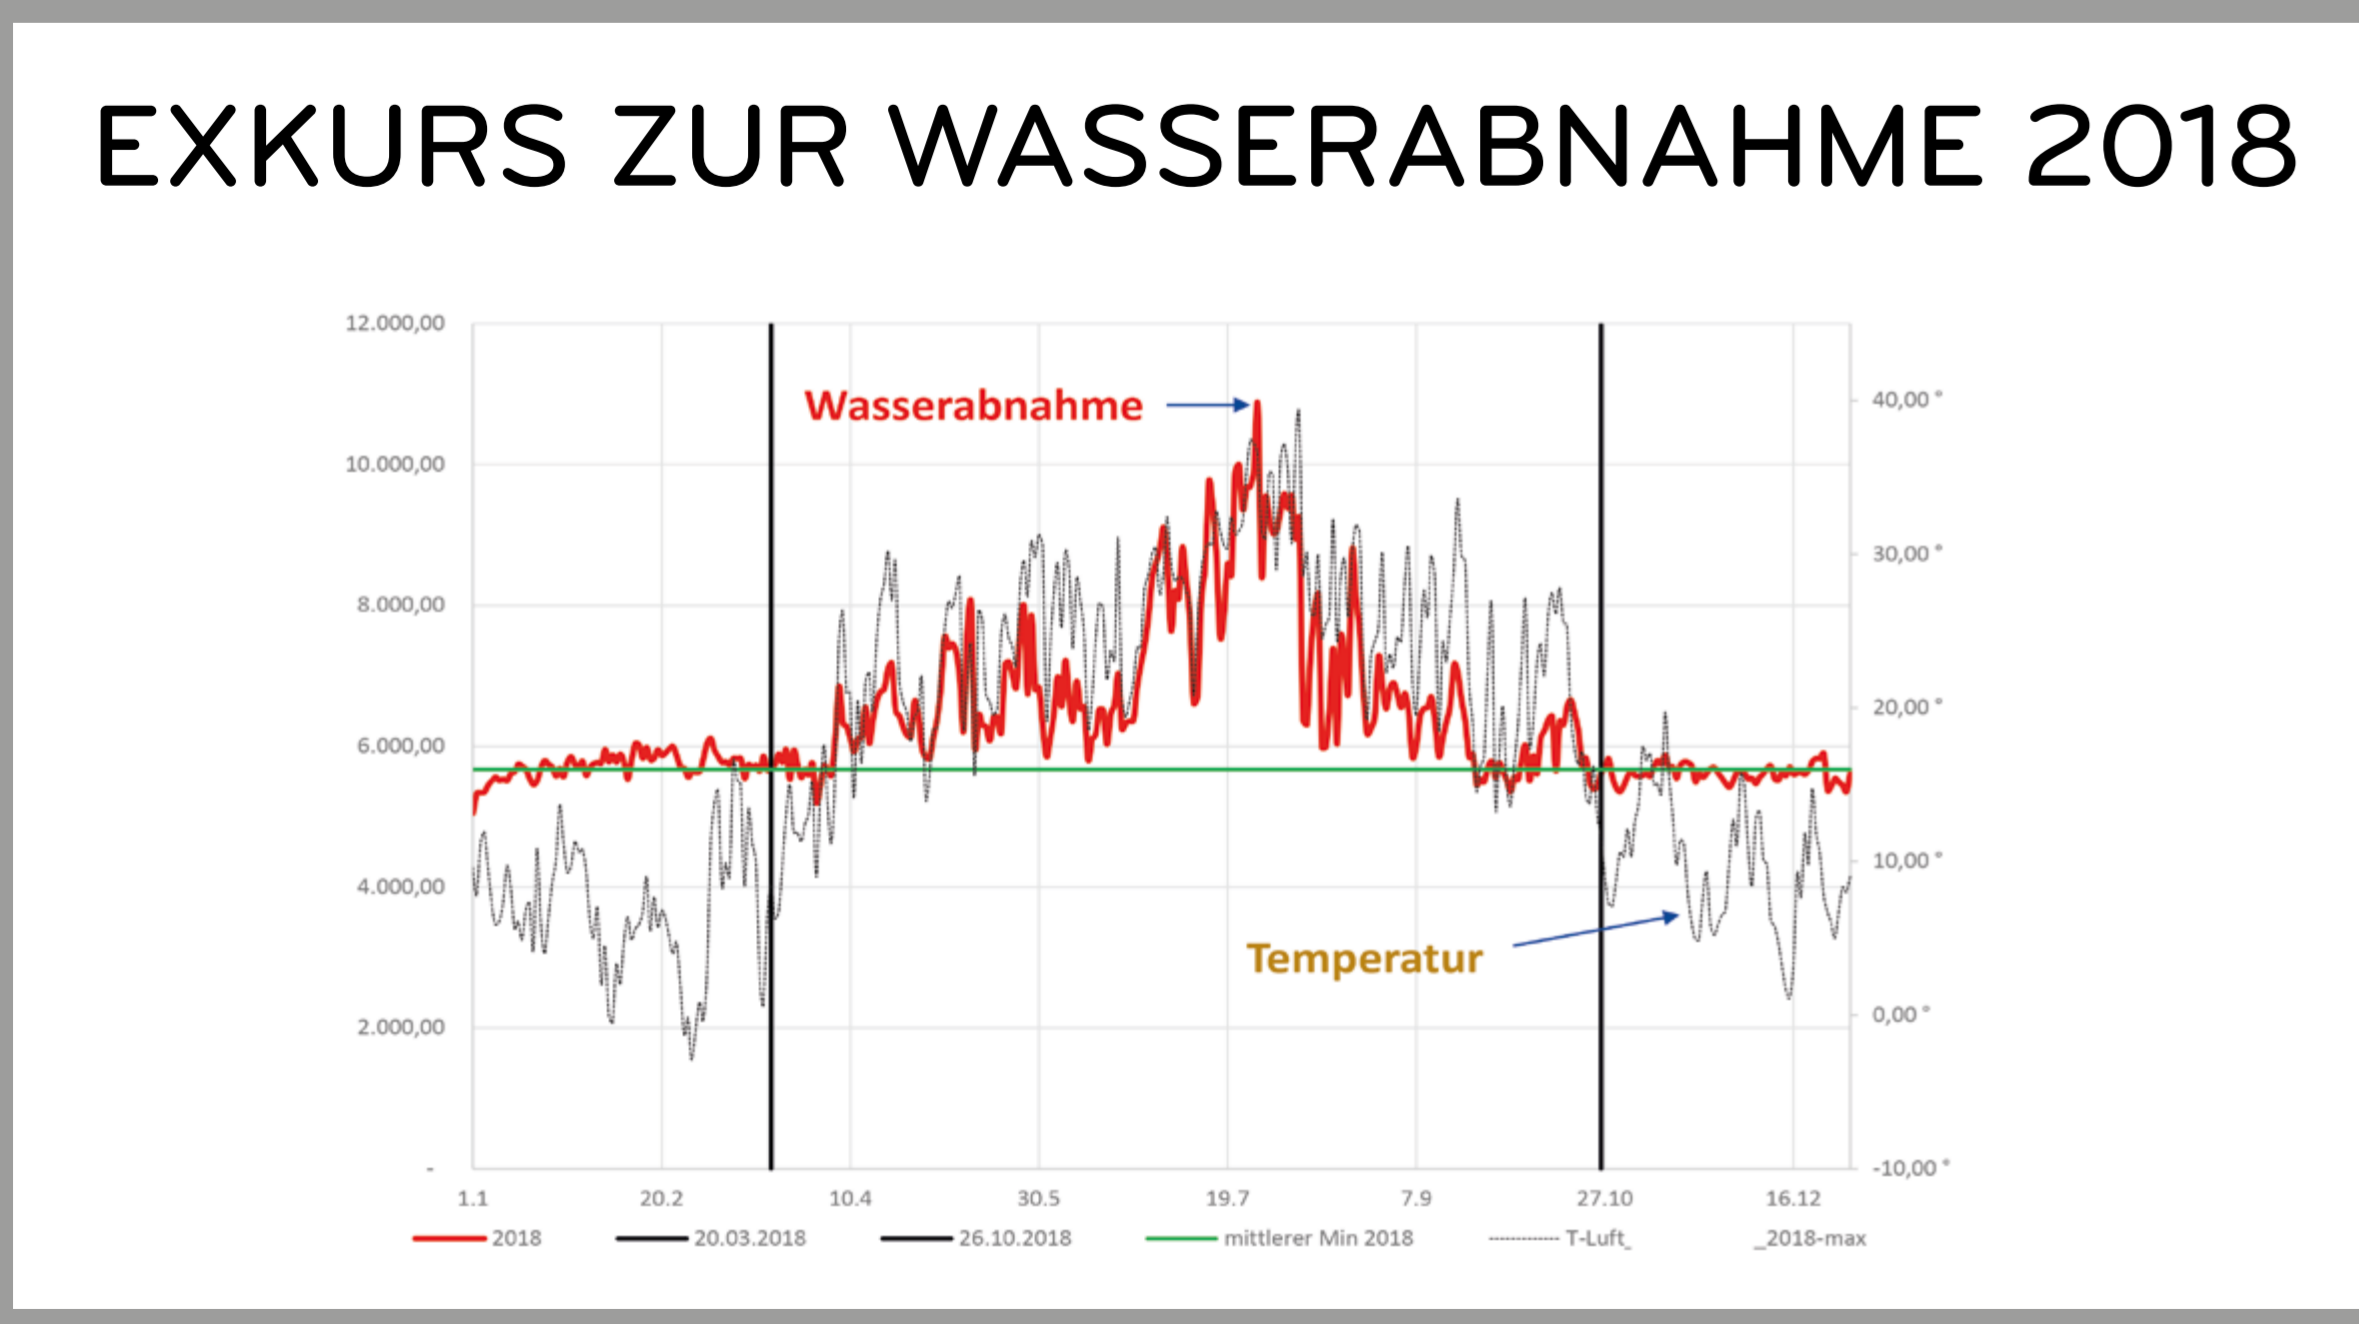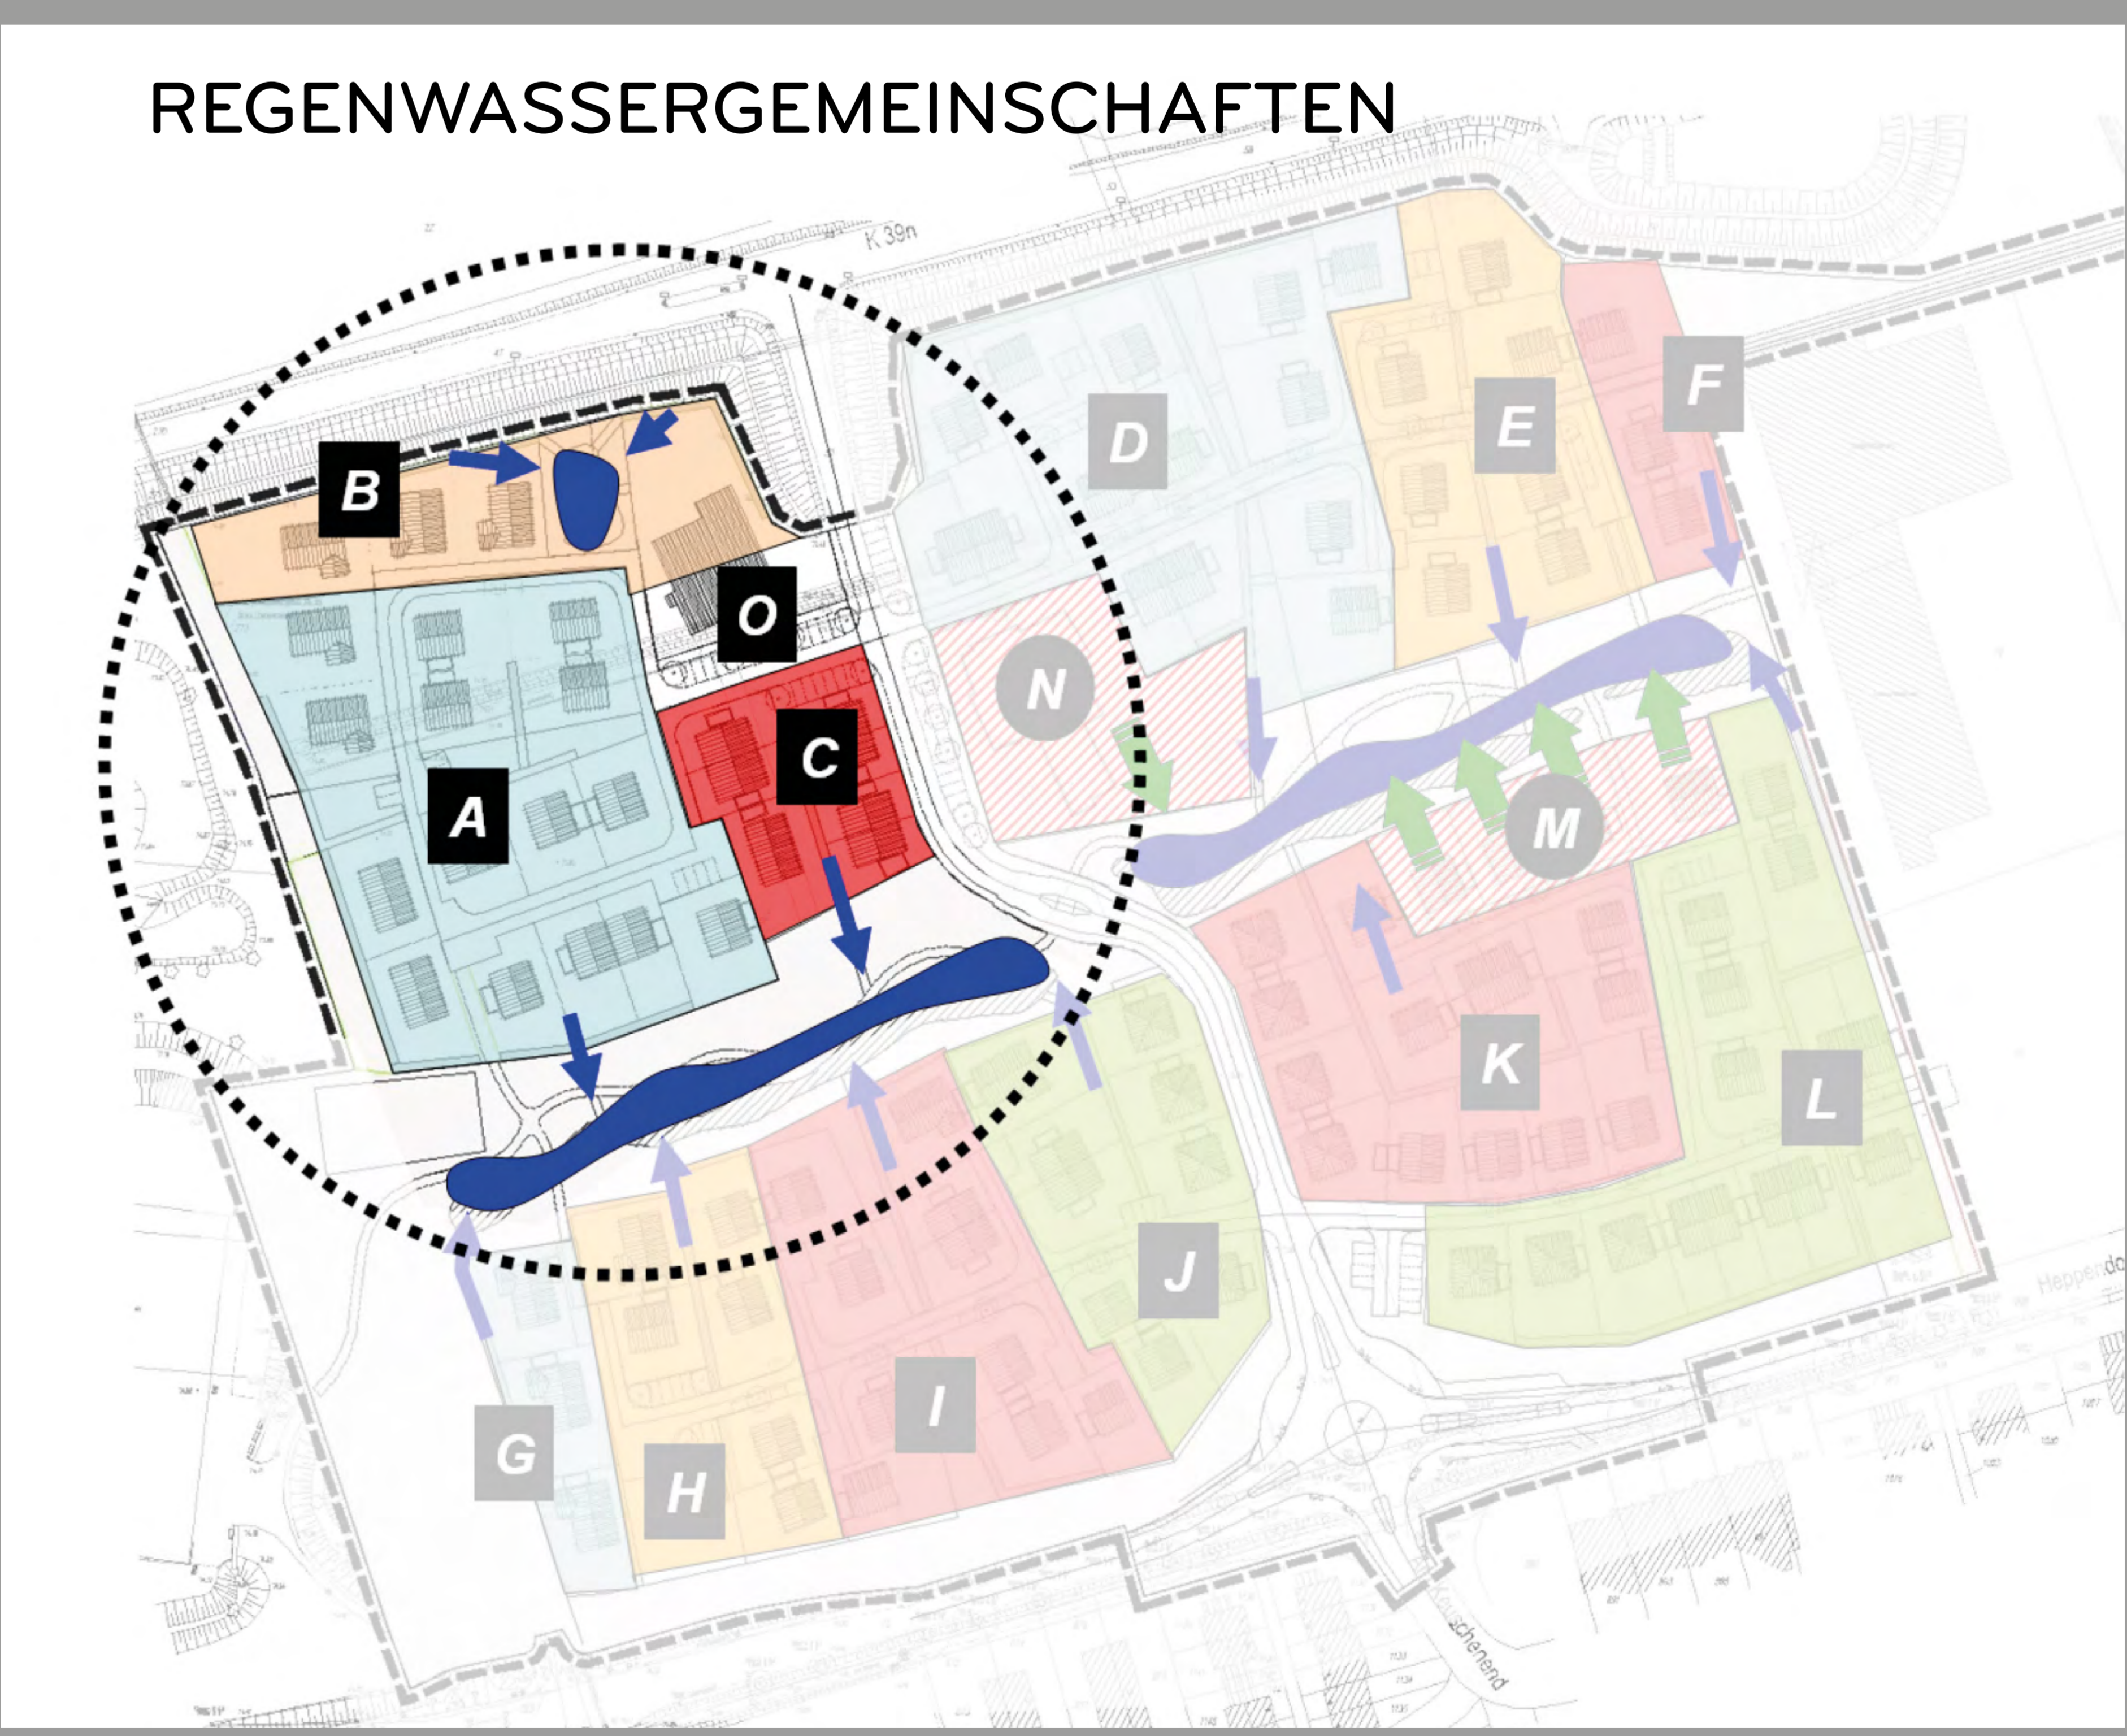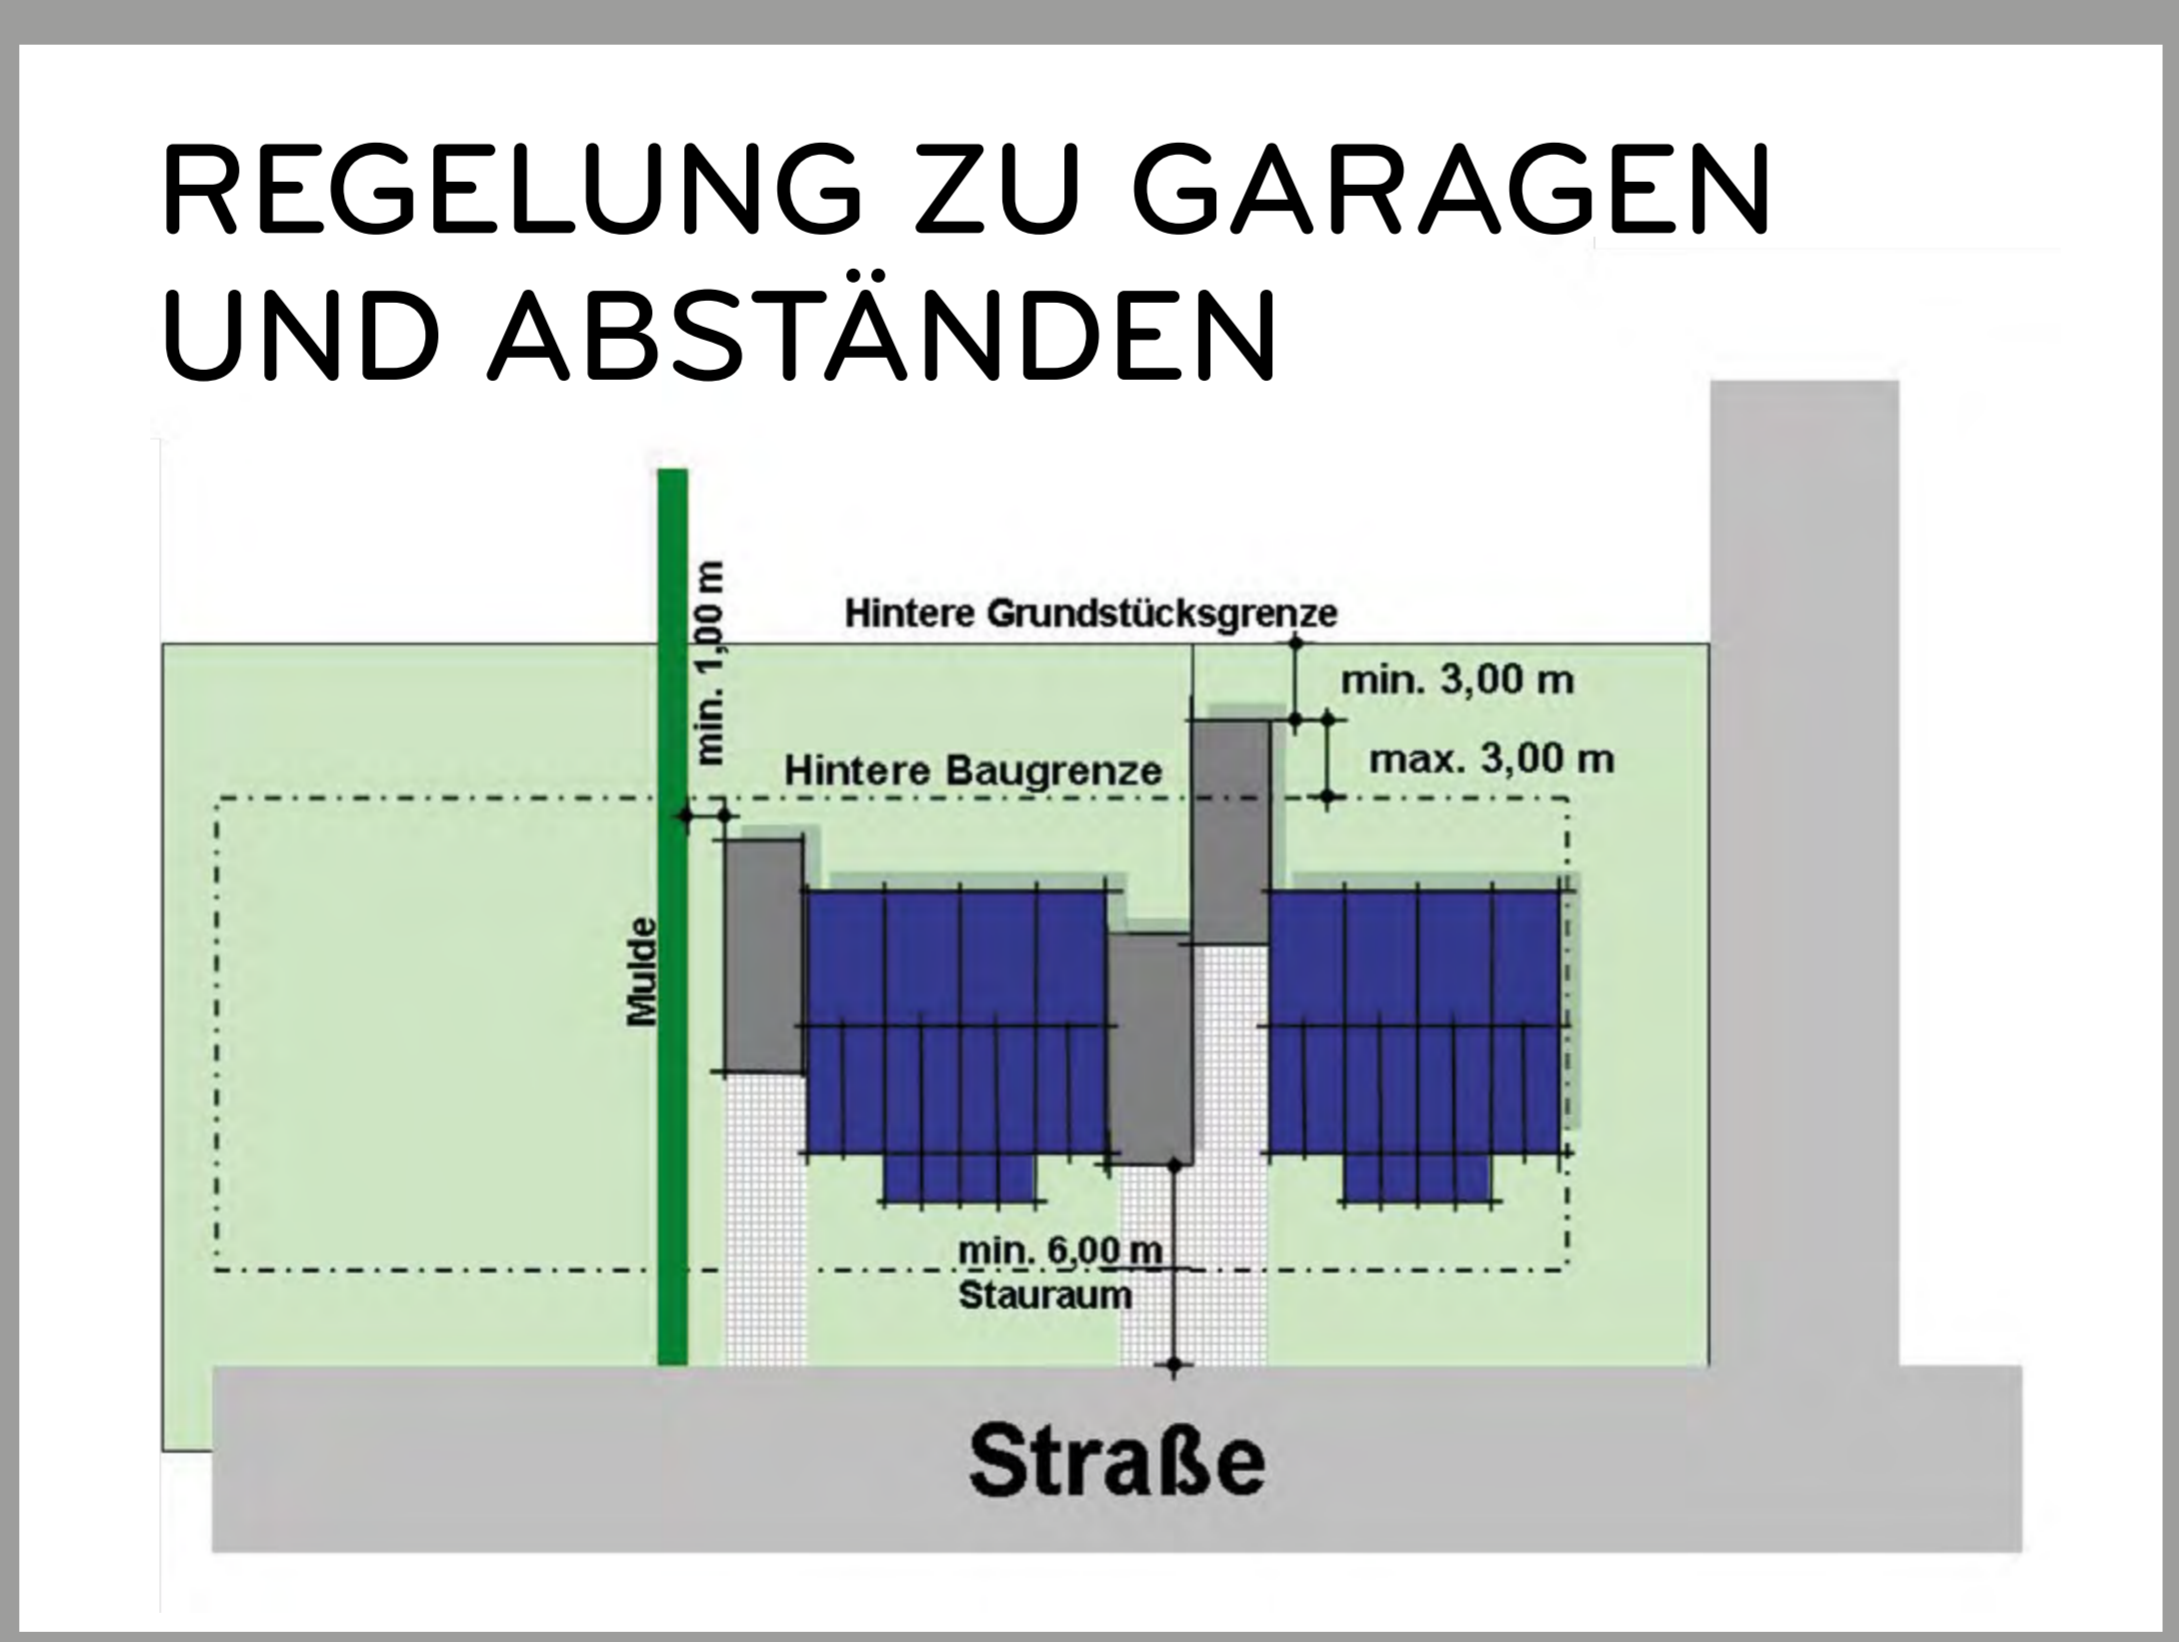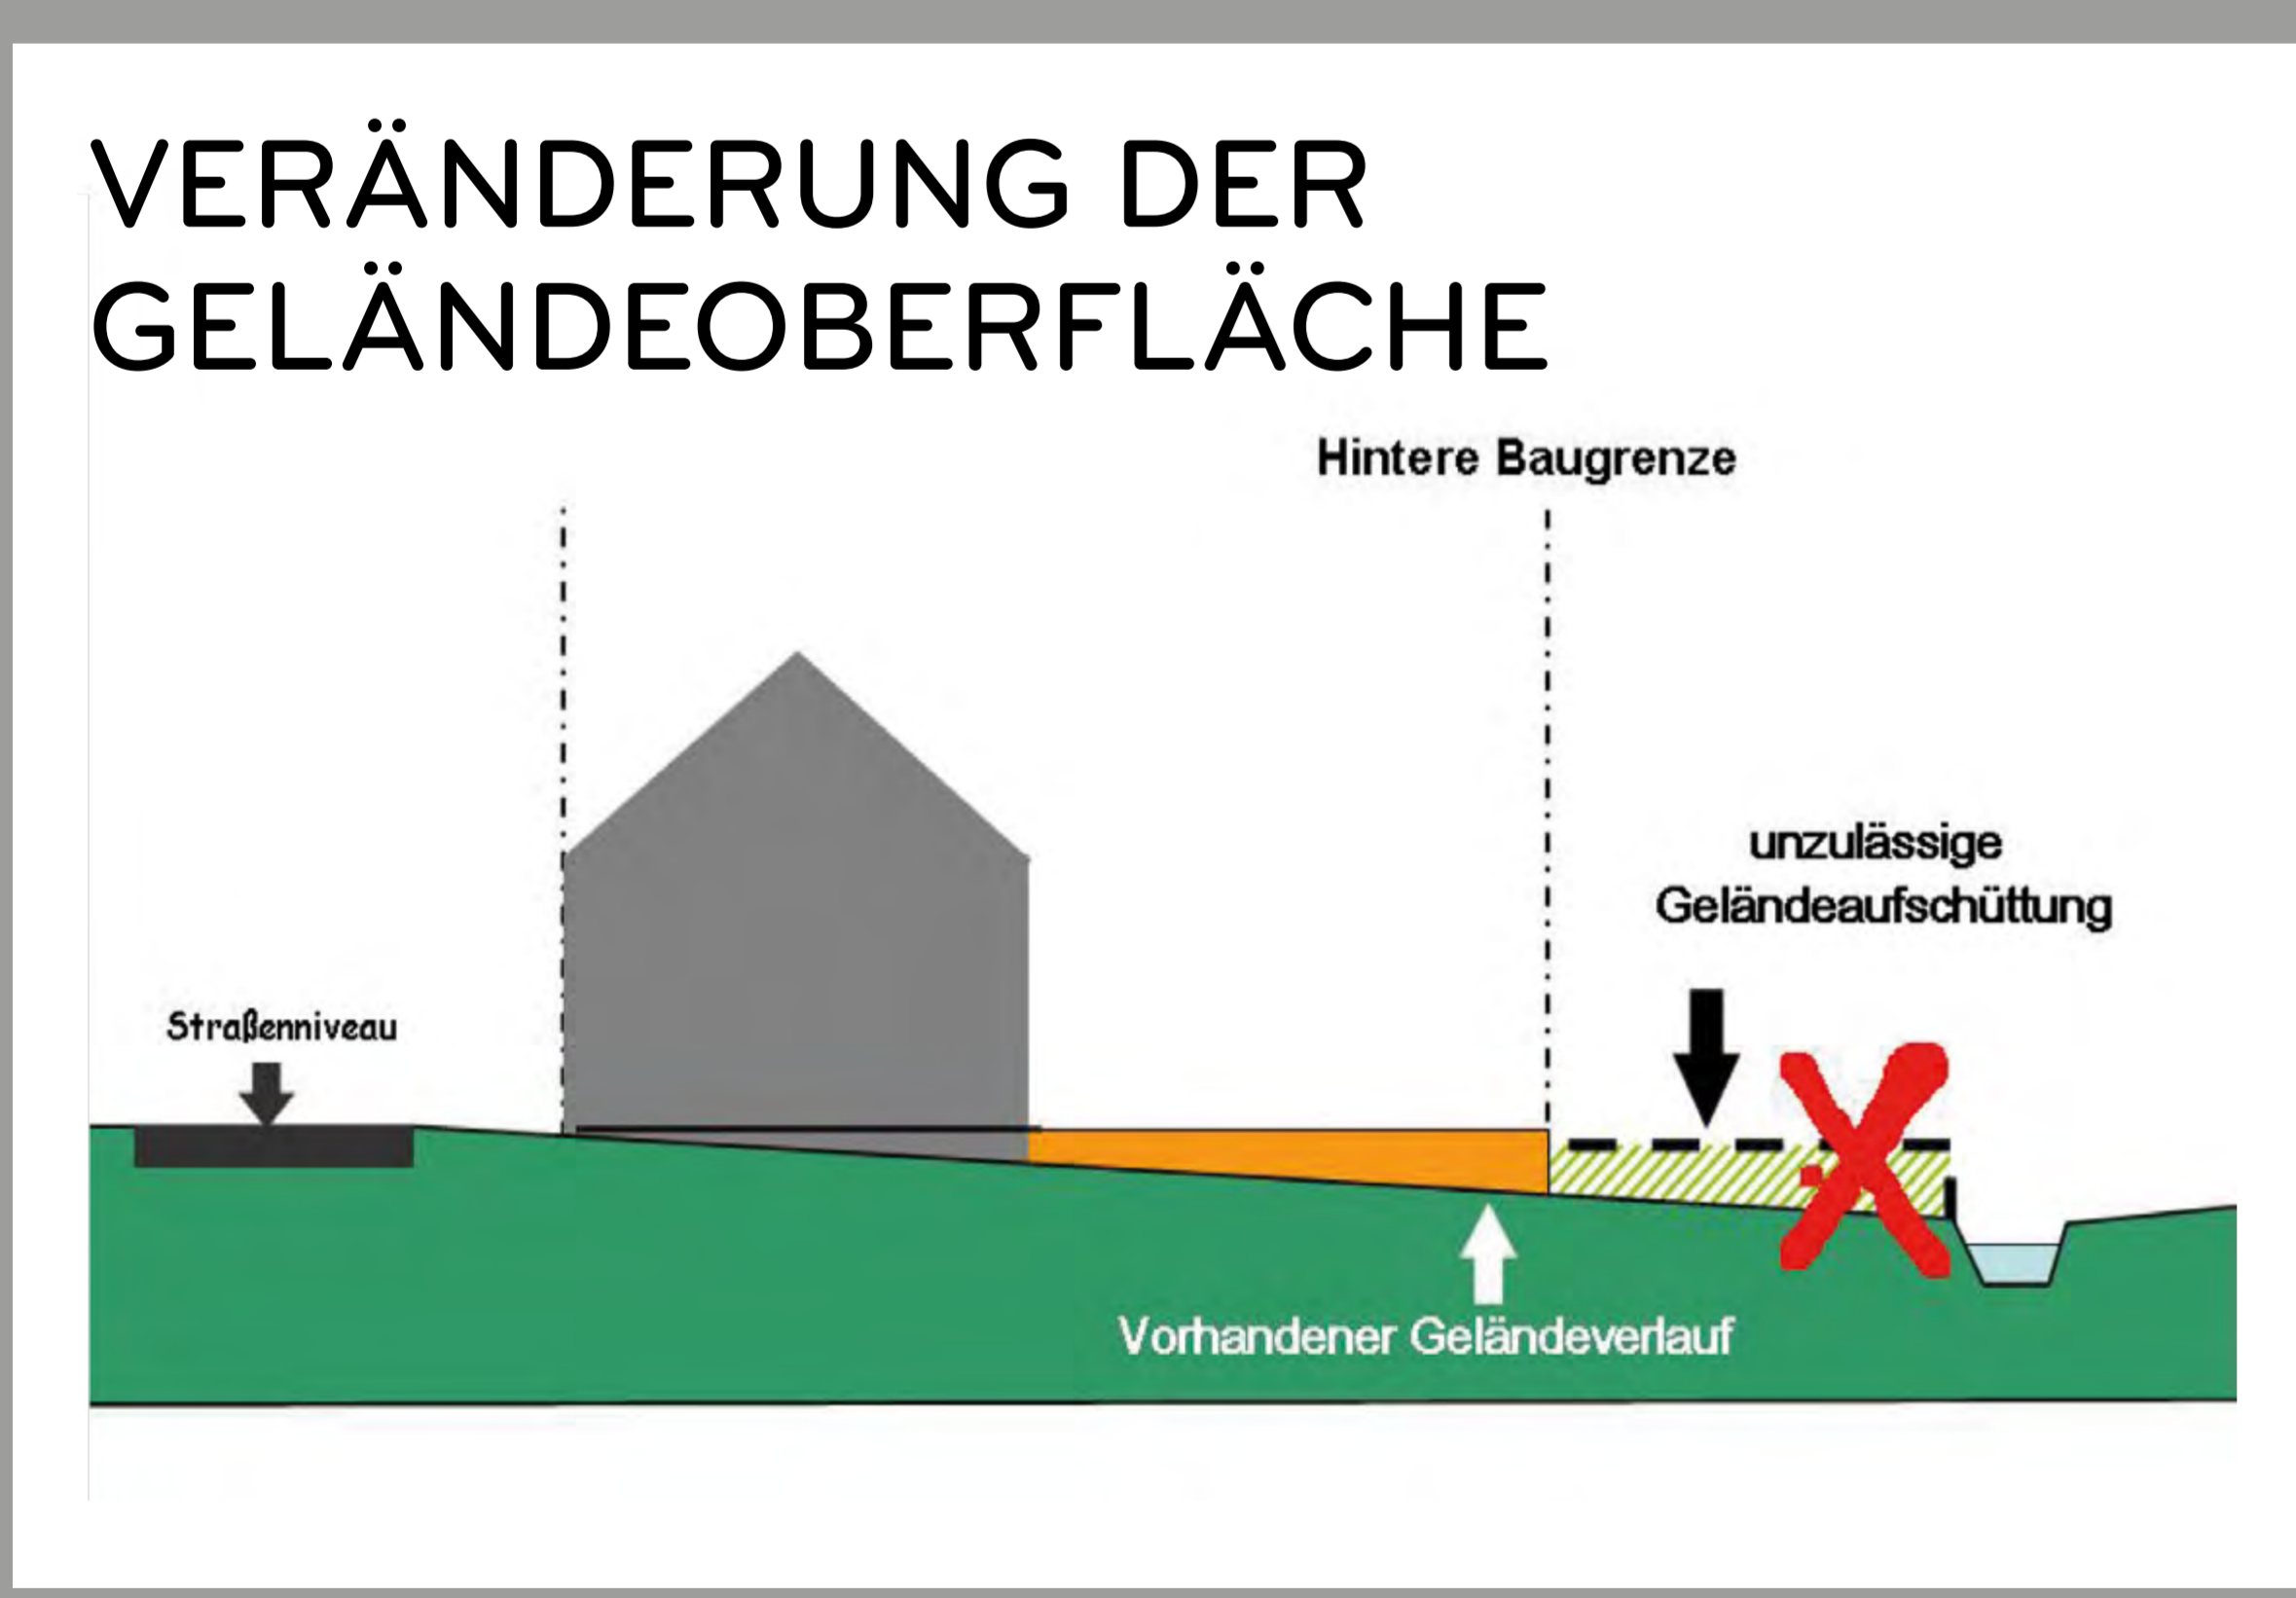

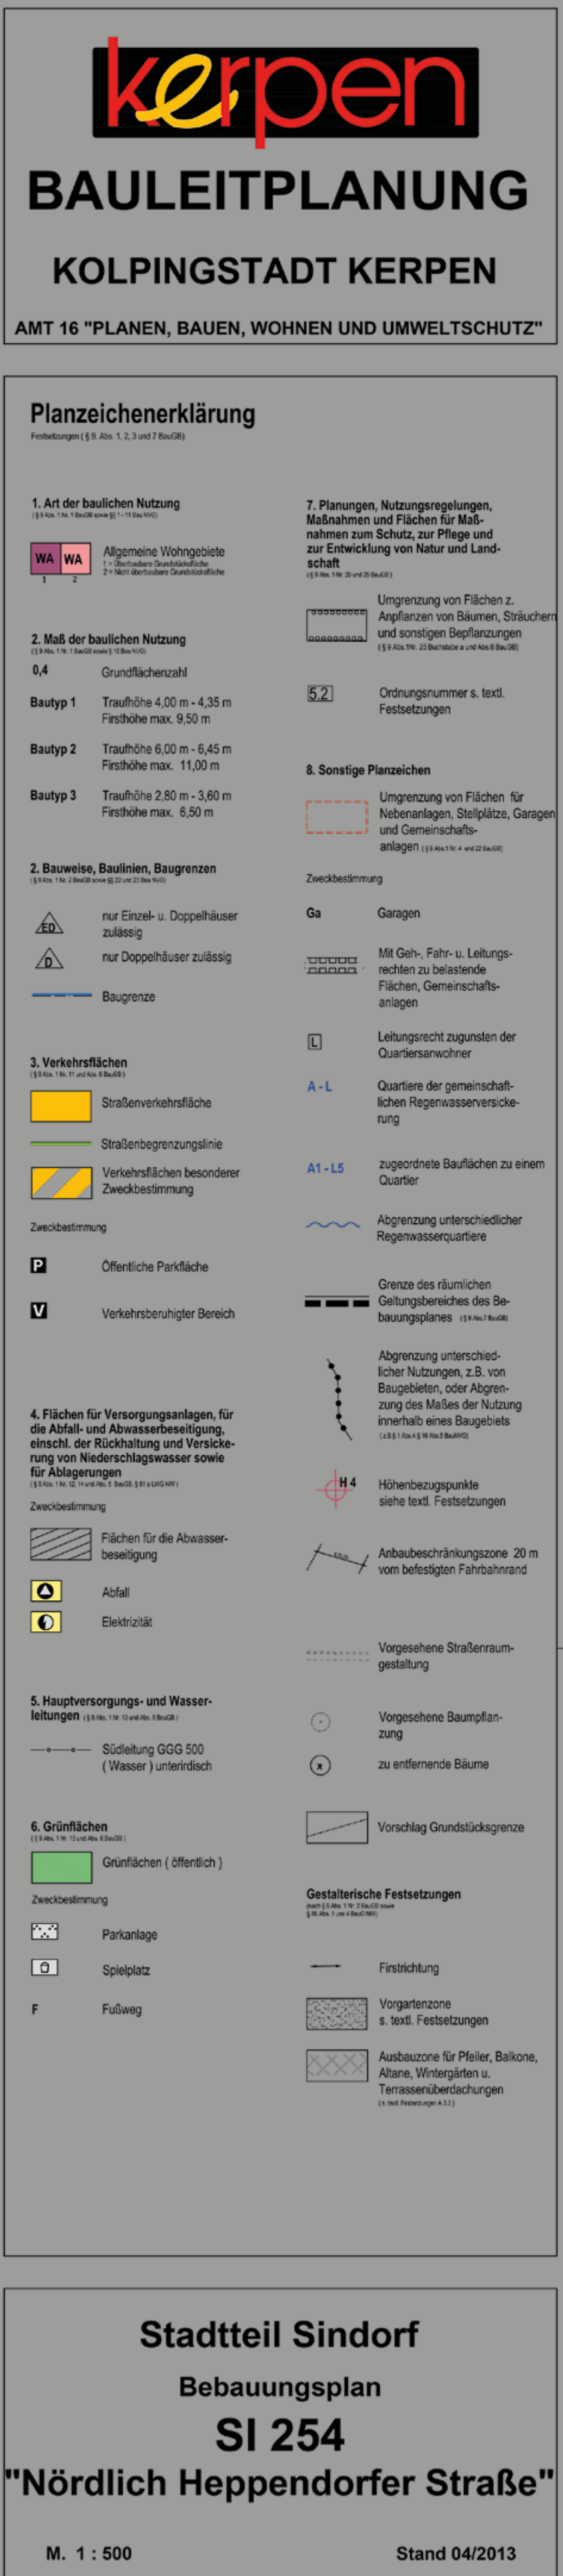

## 2D STARKREGENKARTE VOGELRUTHER FELD T3A MIT GRÜNDÄCHERN